



Planos

Emplazamiento

Casa y jardín

Planta baja

Planta primera

Jardín

Palacio de Hoyuelos

CP: 40.136, Segovia **T.** 921 59 47 25

Web: www.palaciodehoyuelos.com **E-mail:** inforeservas@palaciodehoyuelos.com




PLANO DE EMPLAZAMIENTO E: 1/1.000

Palacio de Hoyuelos

CP: 40.136, Segovia T. 921 59 47 25

Web: www.palaciodehoyuelos.com E-mail: inforeservas@palaciodehoyuelos.com

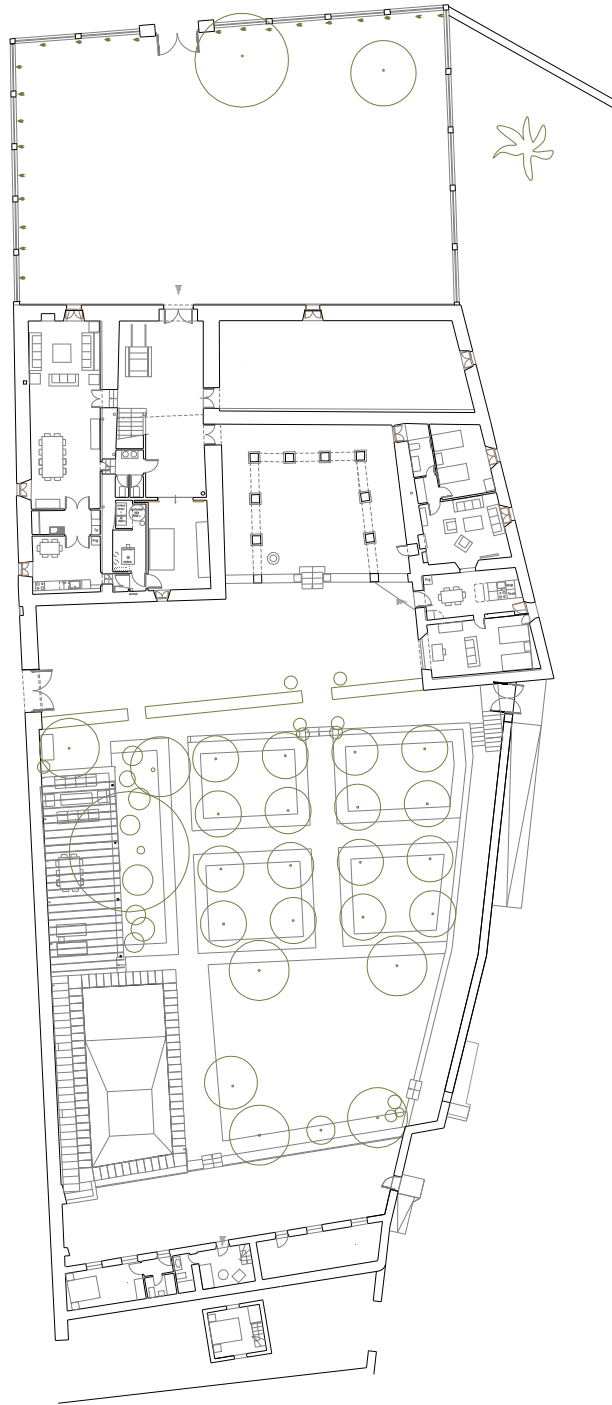


JARDÍN E: 1/500

Palacio de Hoyuelos

CP: 40.136, Segovia T. 921 59 47 25

Web: www.palaciodehoyuelos.com E-mail: inforeservas@palaciodehoyuelos.com

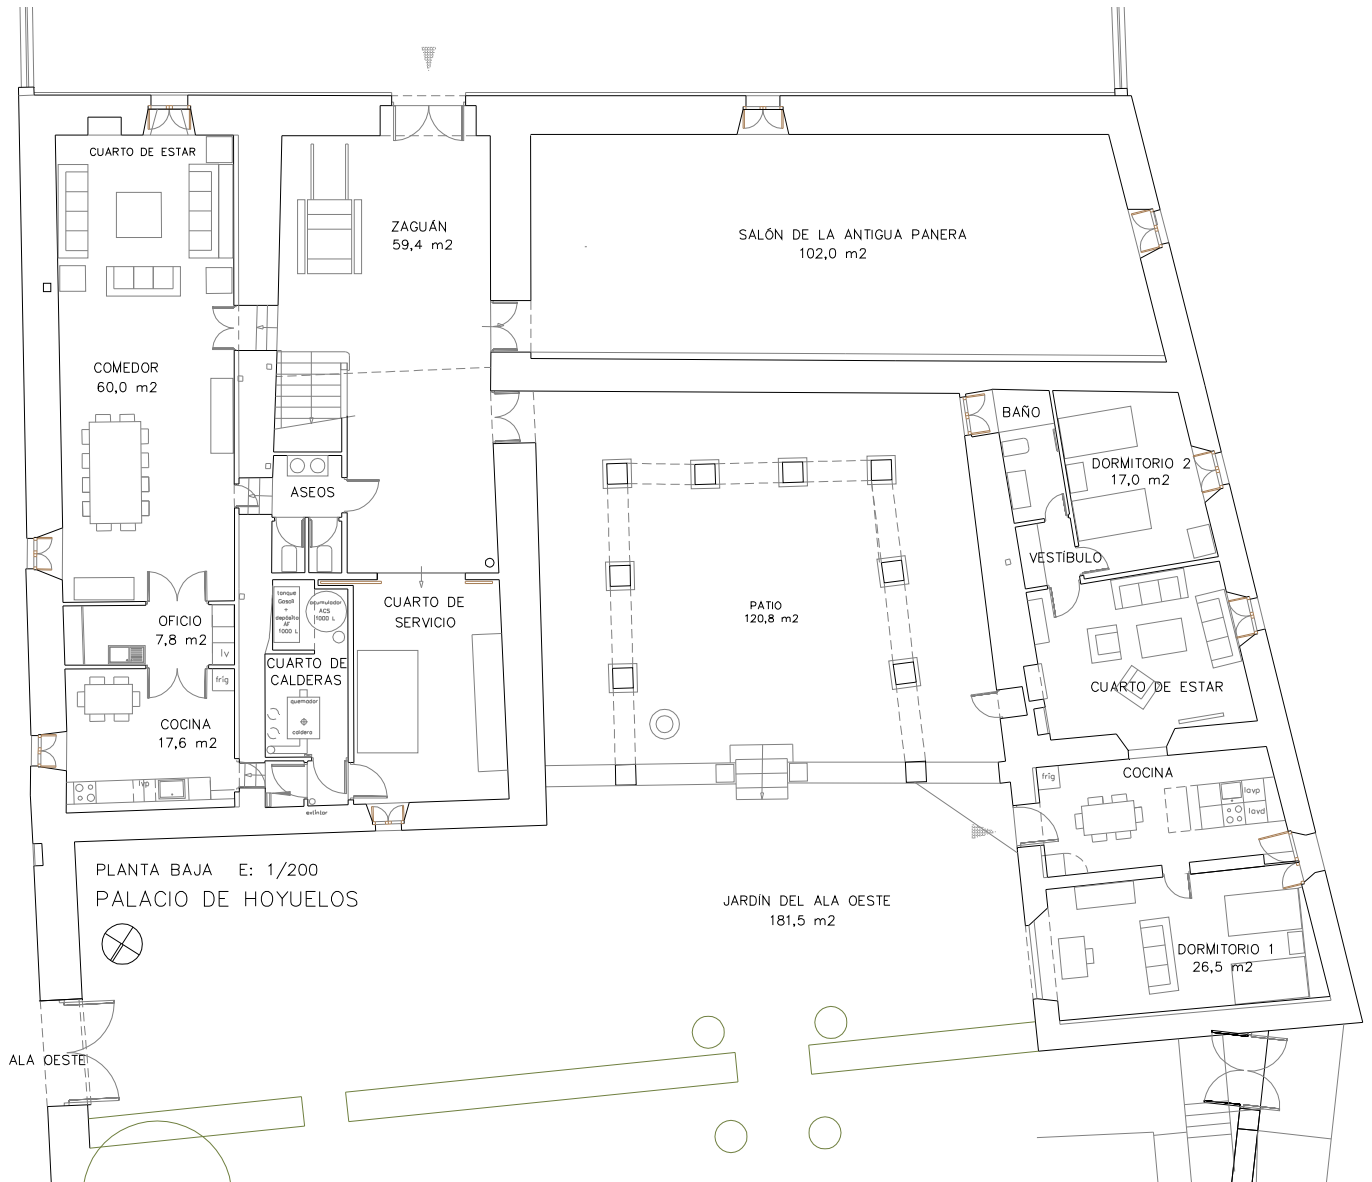


PLANTA BAJA E: 1/200

Palacio de Hoyuelos

CP: 40.136, Segovia T. 921 59 47 25

Web: www.palaciodehoyuelos.com E-mail: inforeservas@palaciodehoyuelos.com

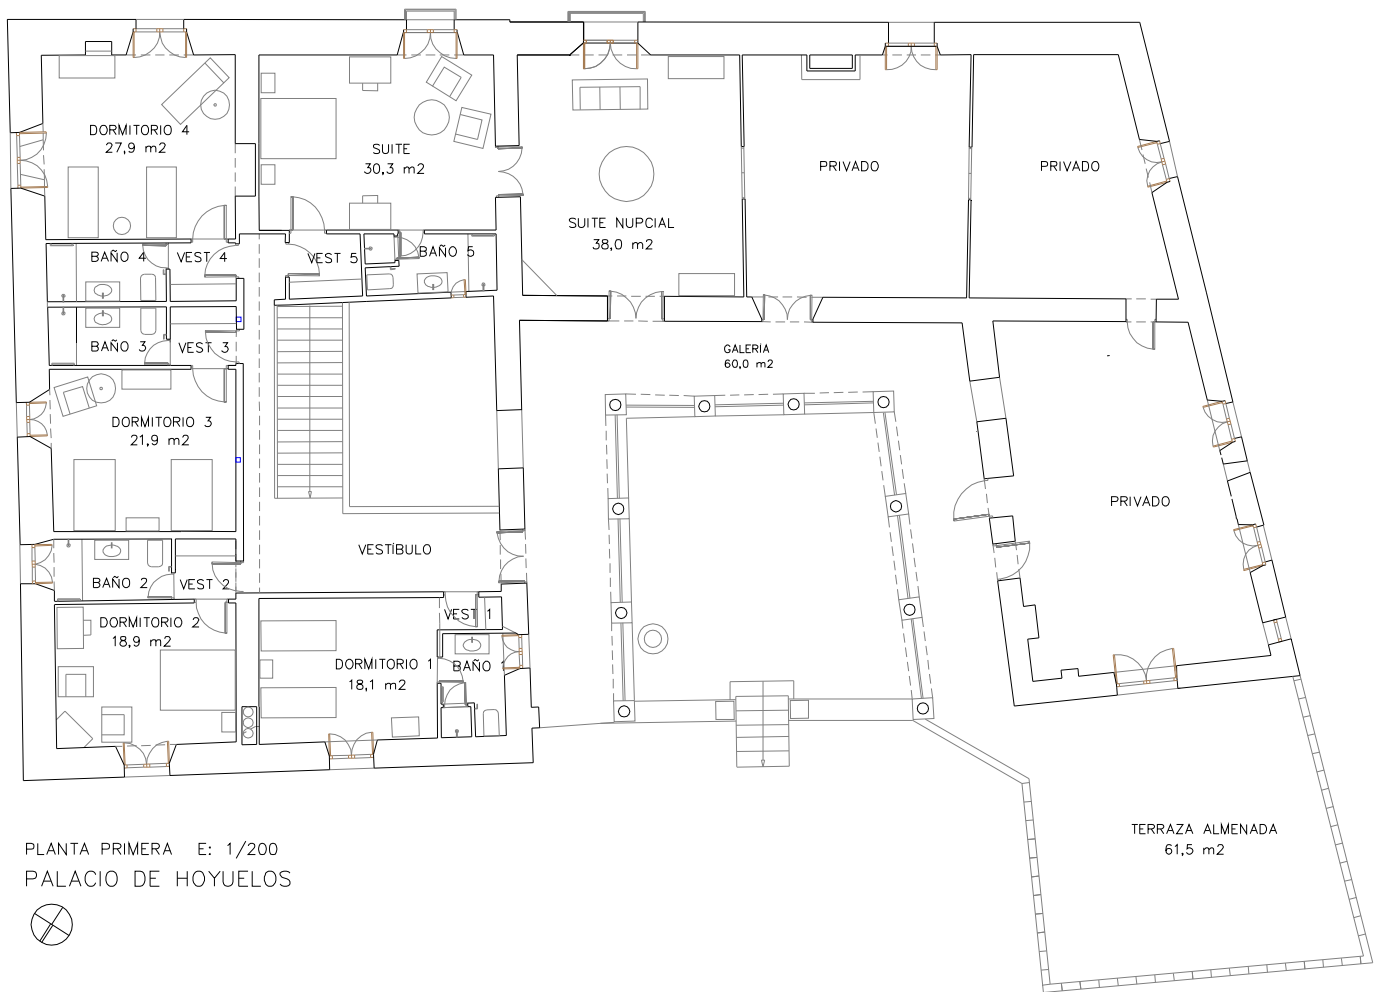

PLANTA PRIMERA E: 1/200
PALACIO DE HOYUELOS



PLANTA PRIMERA E: 1/200


Palacio de Hoyuelos

CP: 40.136, Segovia T. 921 59 47 25

Web: www.palaciodehoyuelos.com E-mail: inforeservas@palaciodehoyuelos.com



ACCESO DEL ALA OESTE
 JARDIN
 1.200 m²

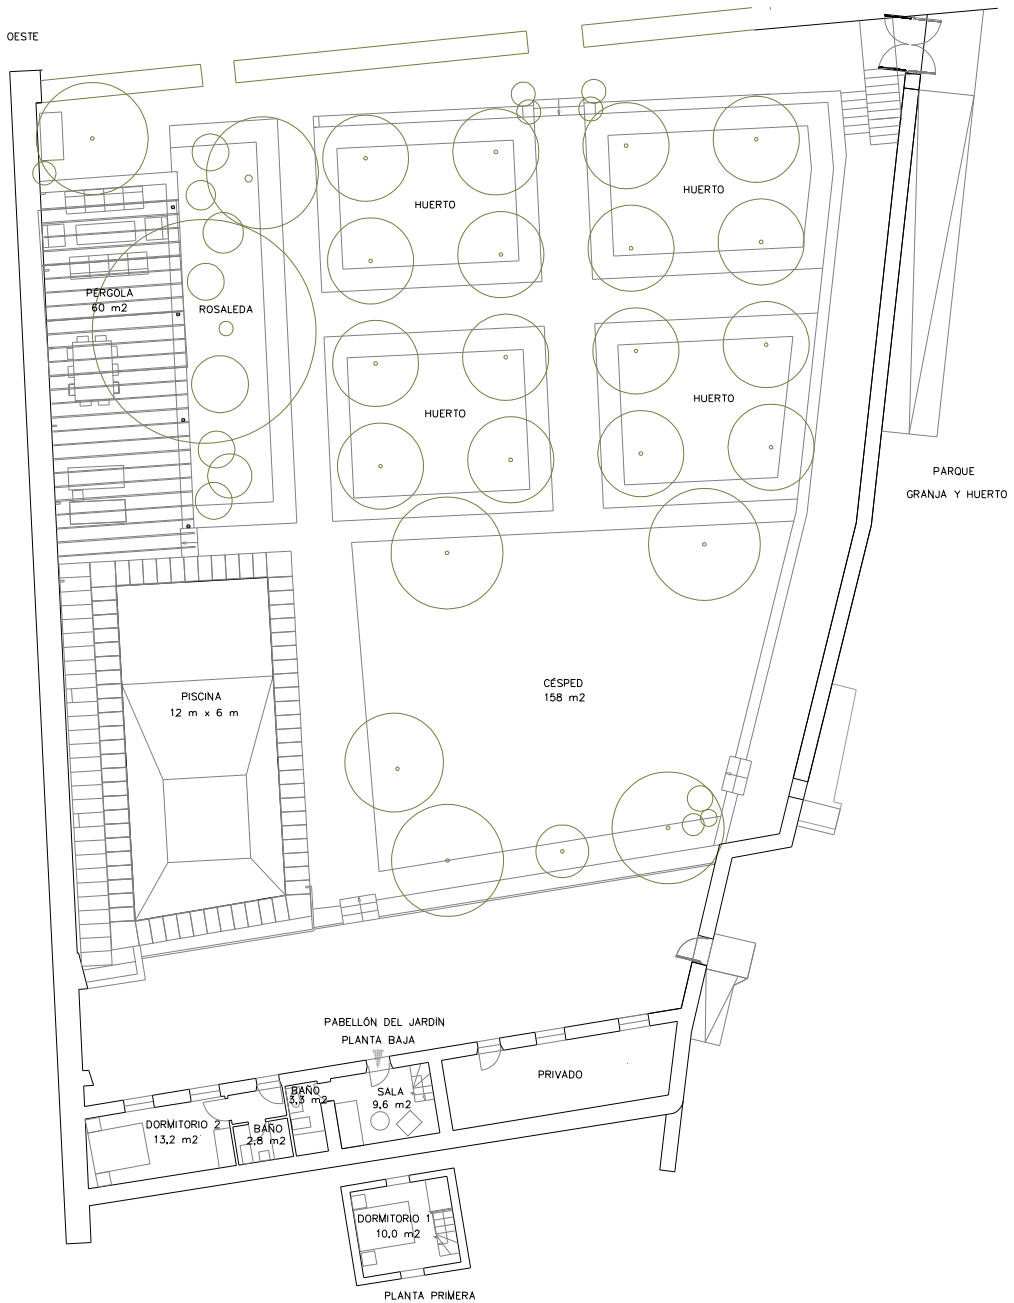

JARDÍN E: 1/300

Palacio de Hoyuelos

CP: 40.136, Segovia T. 921 59 47 25

Web: www.palaciodehoyuelos.com E-mail: inforeservas@palaciodehoyuelos.com