

Planos

Emplazamiento

Casa y jardín

Planta baja

Planta primera


Planta segunda

Pabellón de jardín

PALACIO DE HOYUELOS

CP: 40.136, Segovia **T.** 921 59 47 25

Web: www.palaciodehoyuelos.com **E-mail:** inforeservas@palaciodehoyuelos.com


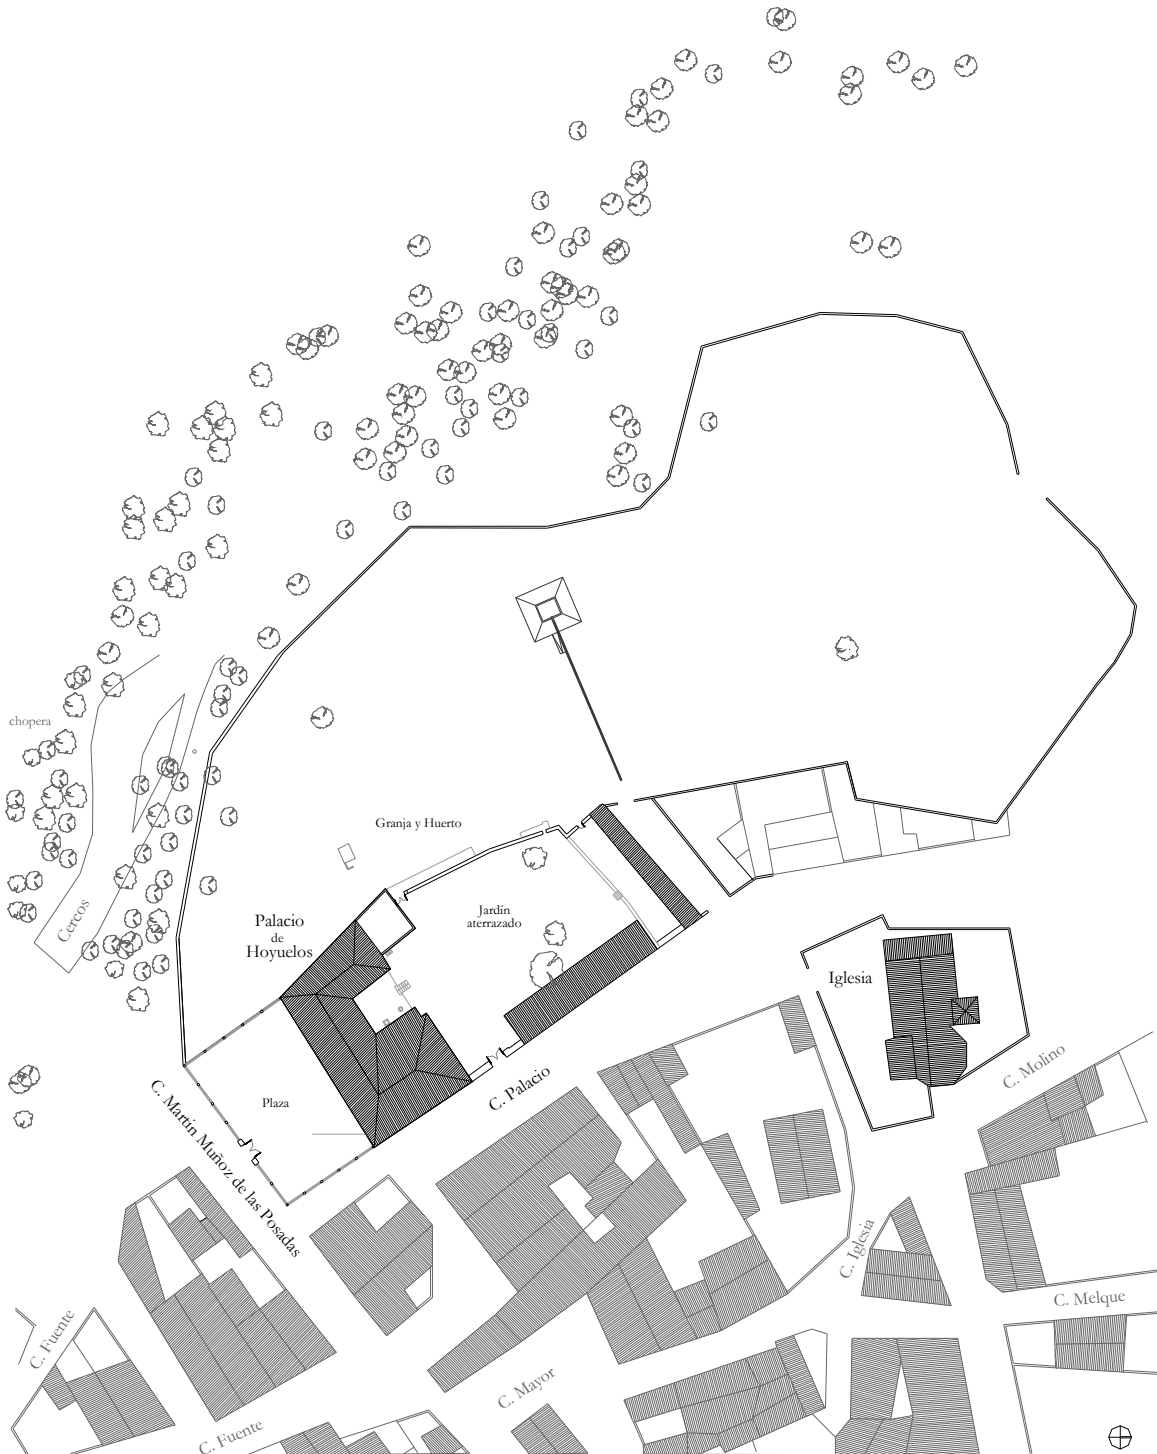


PLANO DE EMPLAZAMIENTO E: 1/1.000

PALACIO DE HOYUELOS

CP: 40.136, Segovia T. 921 59 47 25

Web: www.palaciodehoyuelos.com E-mail: inforeservas@palaciodehoyuelos.com

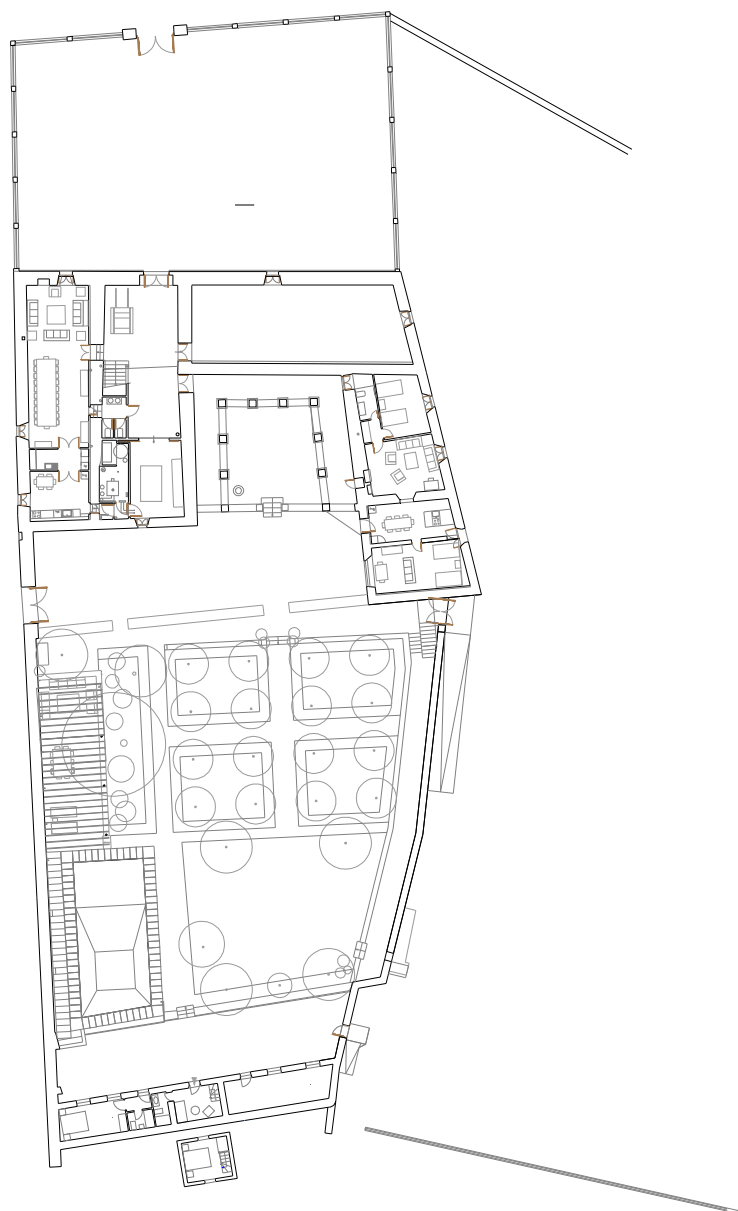
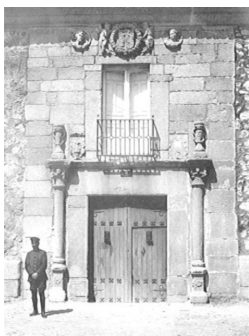


CASA Y JARDÍN

PALACIO DE HOYUELOS

CP: 40.136, Segovia **T.** 921 59 47 25

Web: www.palaciodehoyuelos.com **E-mail:** inforeservas@palaciodehoyuelos.com

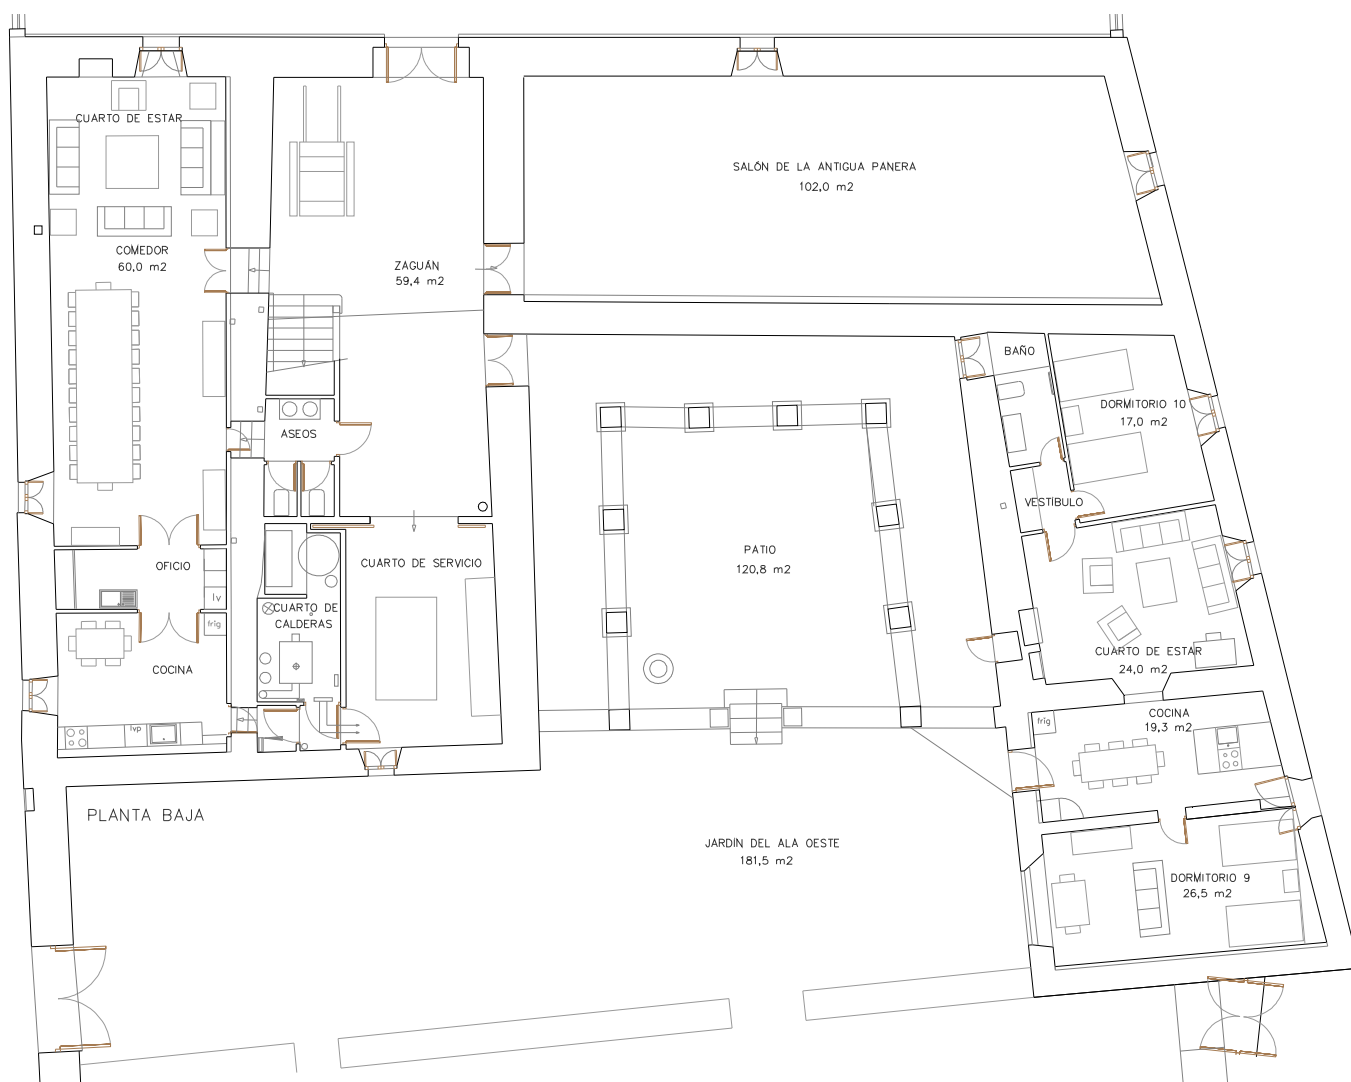
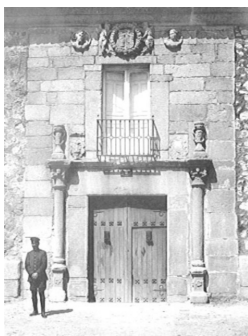


PLANTA BAJA

PALACIO DE HOYUELOS

CP: 40.136, Segovia T. 921 59 47 25

Web: www.palaciodehoyuelos.com E-mail: inforeservas@palaciodehoyuelos.com

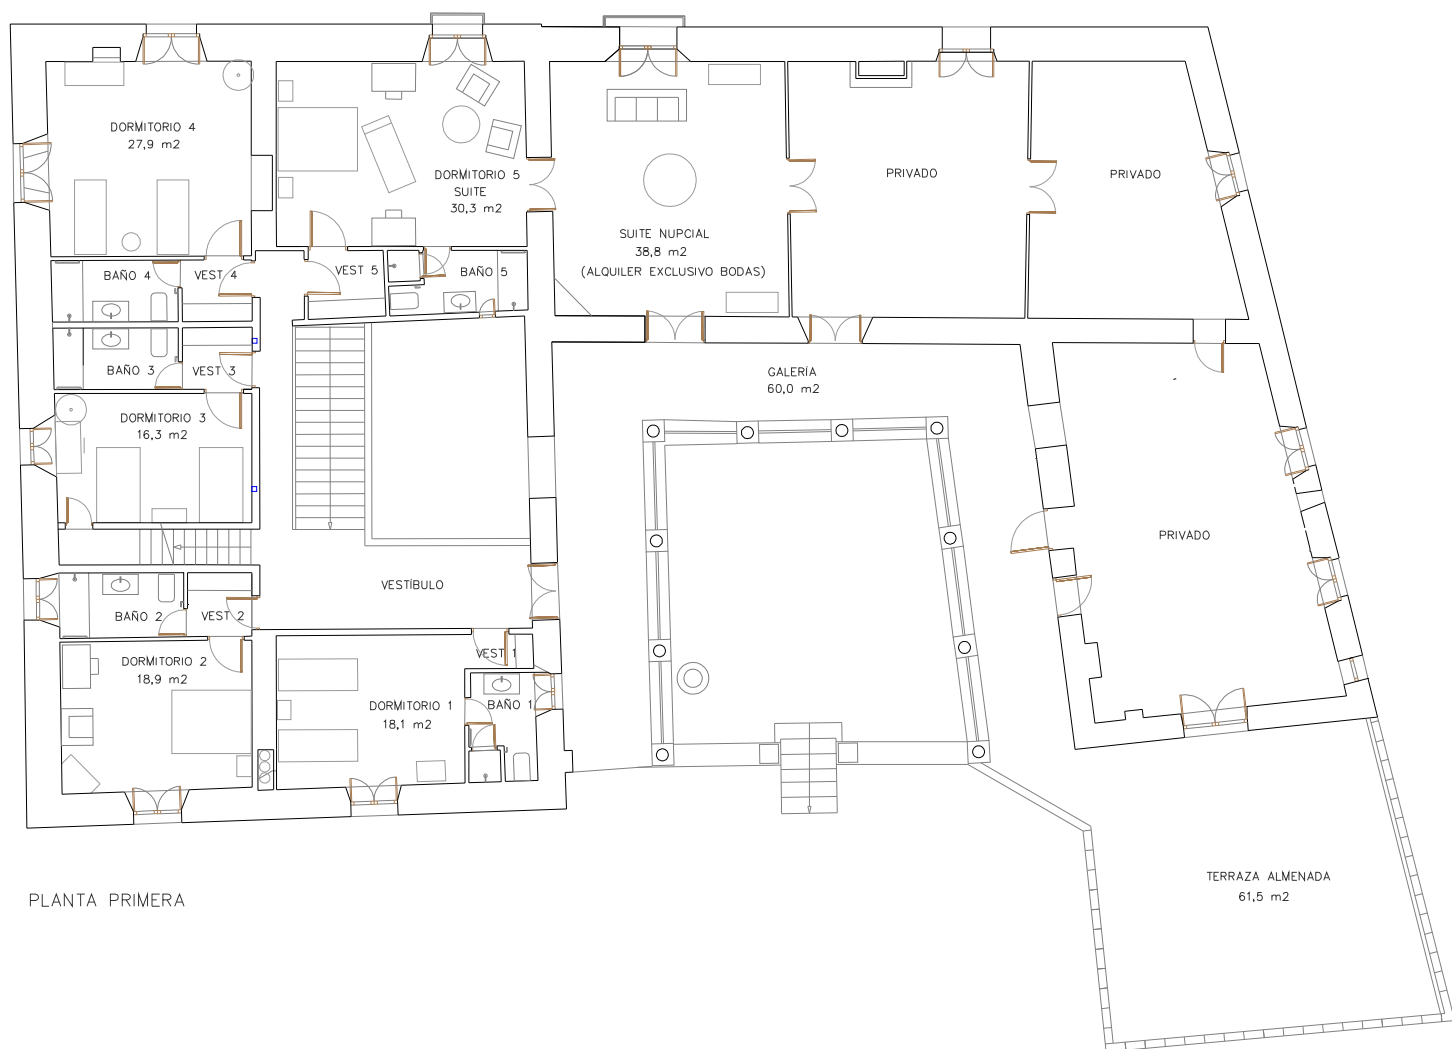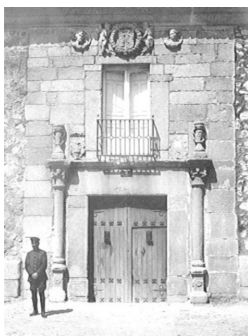



PLANTA PRIMERA

PLANTA PRIMERA

PALACIO DE HOYUELOS

CP: 40.136, Segovia T. 921 59 47 25

Web: www.palaciodehoyuelos.com E-mail: inforeservas@palaciodehoyuelos.com

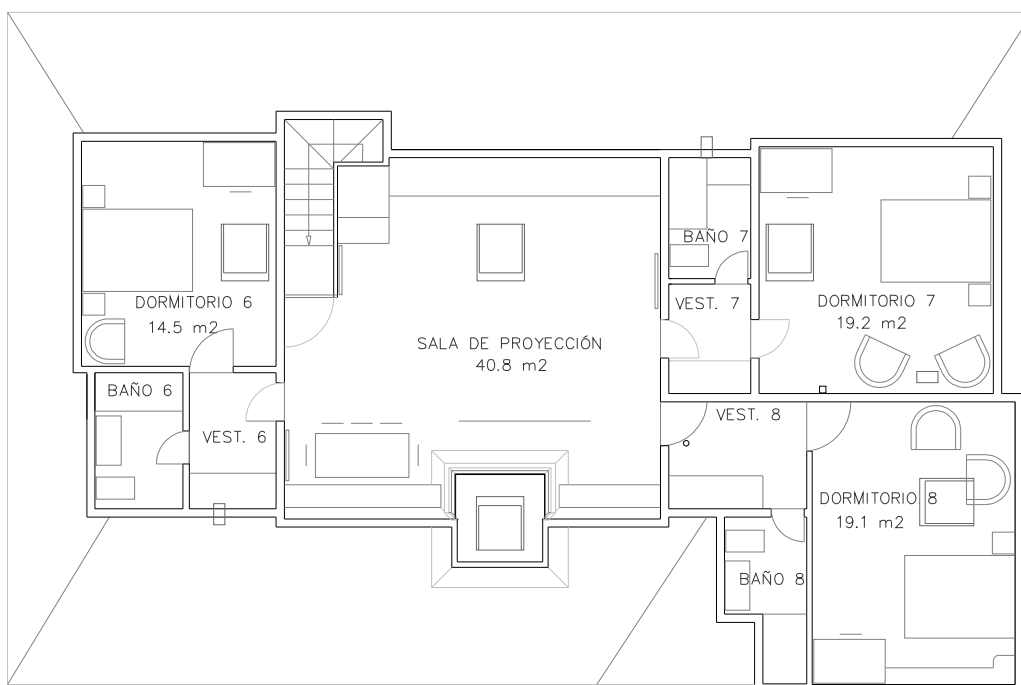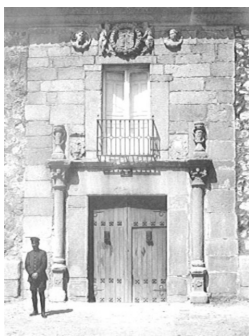

PLANTA SEGUNDA


PALACIO DE HOYUELOS

CP: 40.136, Segovia T. 921 59 47 25

Web: www.palaciodehoyuelos.com E-mail: inforeservas@palaciodehoyuelos.com



ACCESO DEL ALA OESTE
JARDIN
1.200 m²

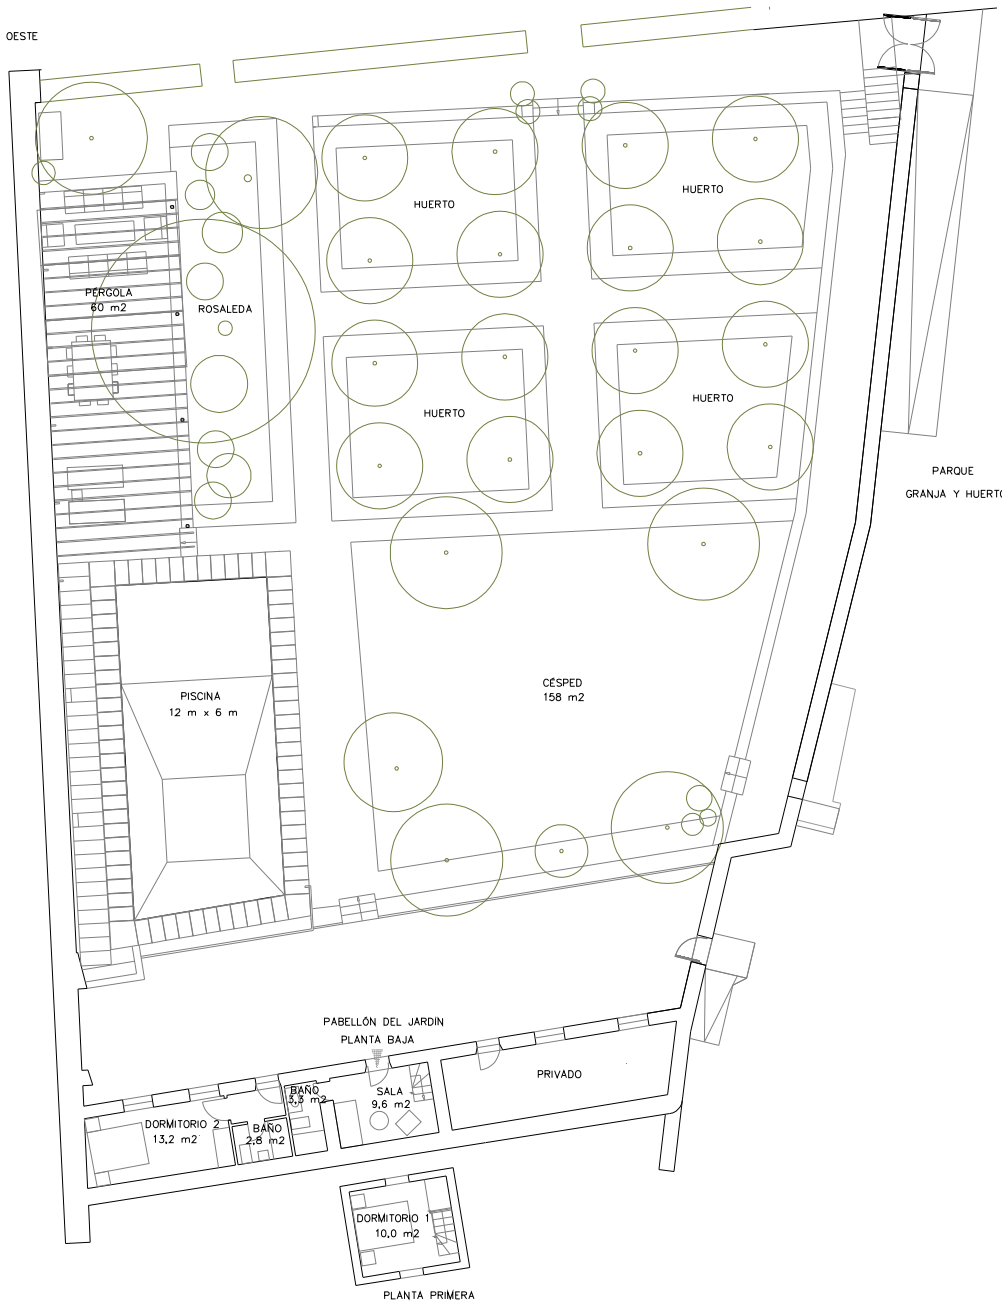

PABELLÓN DEL JARDÍN

PALACIO DE HOYUELOS

CP: 40.136, Segovia T. 921 59 47 25

Web: www.palaciodehoyuelos.com E-mail: inforeservas@palaciodehoyuelos.com