


## Planos

Emplazamiento  
Casa y jardín  
Planta baja  
Planta primera  
Planta segunda  
Pabellón de jardín

**PALACIO DE HOYUELOS**

**CP:** 40.136, Segovia **T.** 921 59 47 25

**Web:** [www.palaciodehoyuelos.com](http://www.palaciodehoyuelos.com) **E-mail:** [inforeservas@palaciodehoyuelos.com](mailto:inforeservas@palaciodehoyuelos.com)


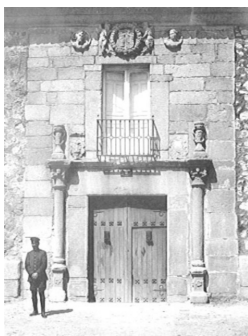


PLANO DE EMPLAZAMIENTO E: 1/1.000

**PALACIO DE HOYUELOS**

CP: 40.136, Segovia T. 921 59 47 25

Web: [www.palaciodehoyuelos.com](http://www.palaciodehoyuelos.com) E-mail: [inforeservas@palaciodehoyuelos.com](mailto:inforeservas@palaciodehoyuelos.com)

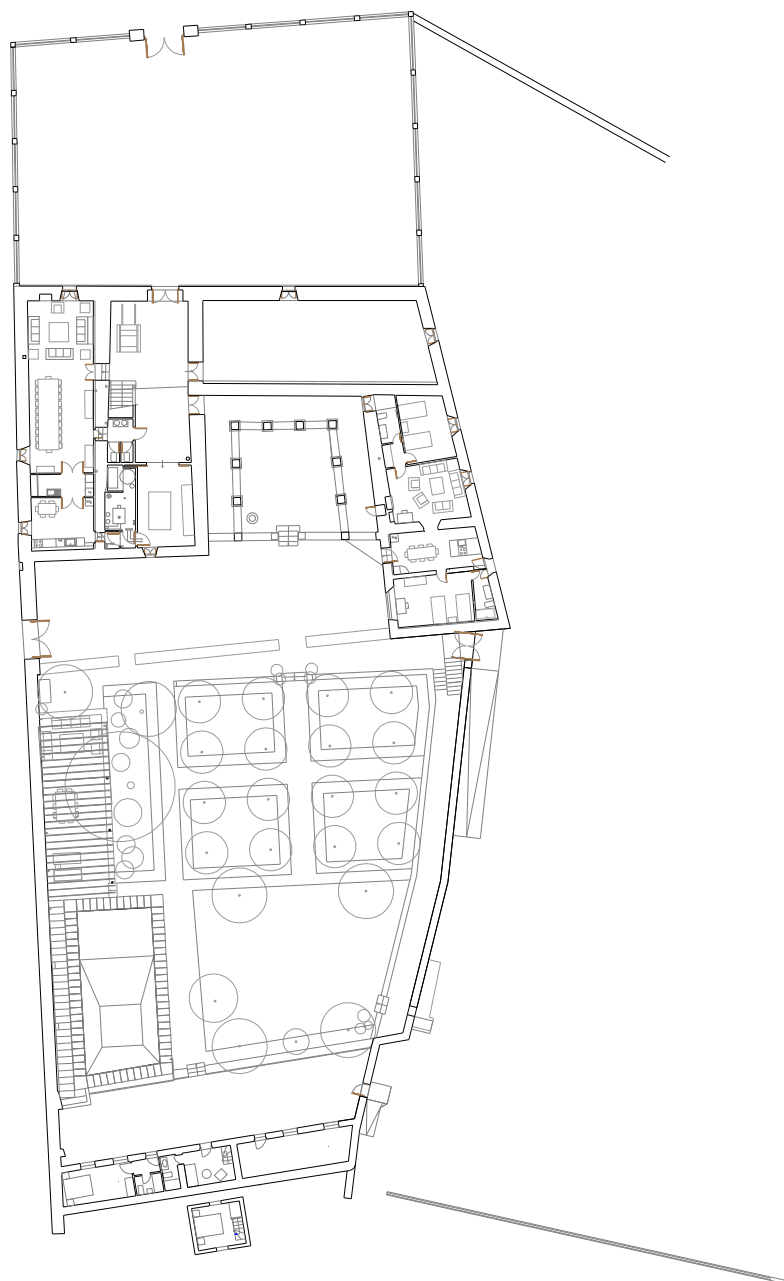
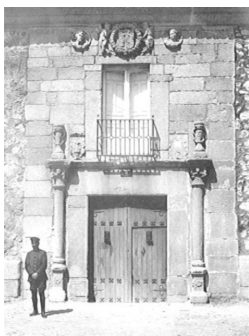


CASA Y JARDÍN

**PALACIO DE HOYUELOS**

**CP:** 40.136, Segovia **T.** 921 59 47 25

**Web:** [www.palaciodehoyuelos.com](http://www.palaciodehoyuelos.com) **E-mail:** [inforeservas@palaciodehoyuelos.com](mailto:inforeservas@palaciodehoyuelos.com)

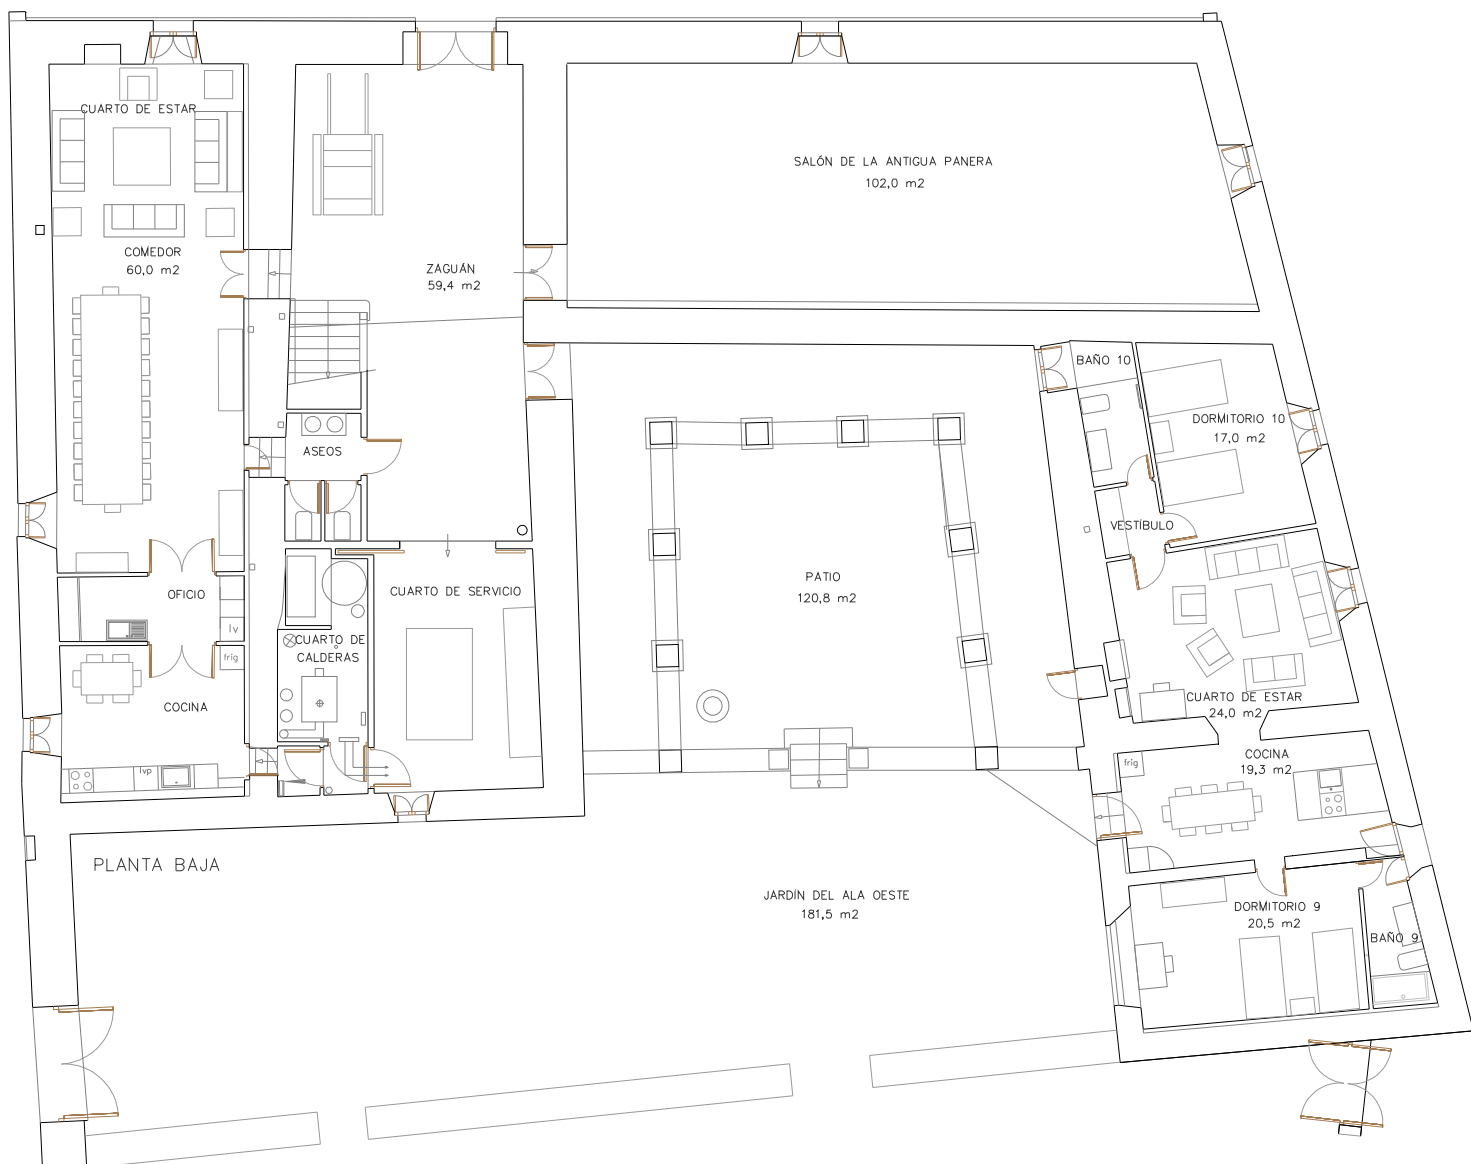
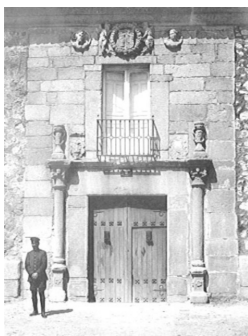


PLANTA BAJA

**PALACIO DE HOYUELOS**

CP: 40.136, Segovia T. 921 59 47 25

Web: [www.palaciodehoyuelos.com](http://www.palaciodehoyuelos.com) E-mail: [inforeservas@palaciodehoyuelos.com](mailto:inforeservas@palaciodehoyuelos.com)

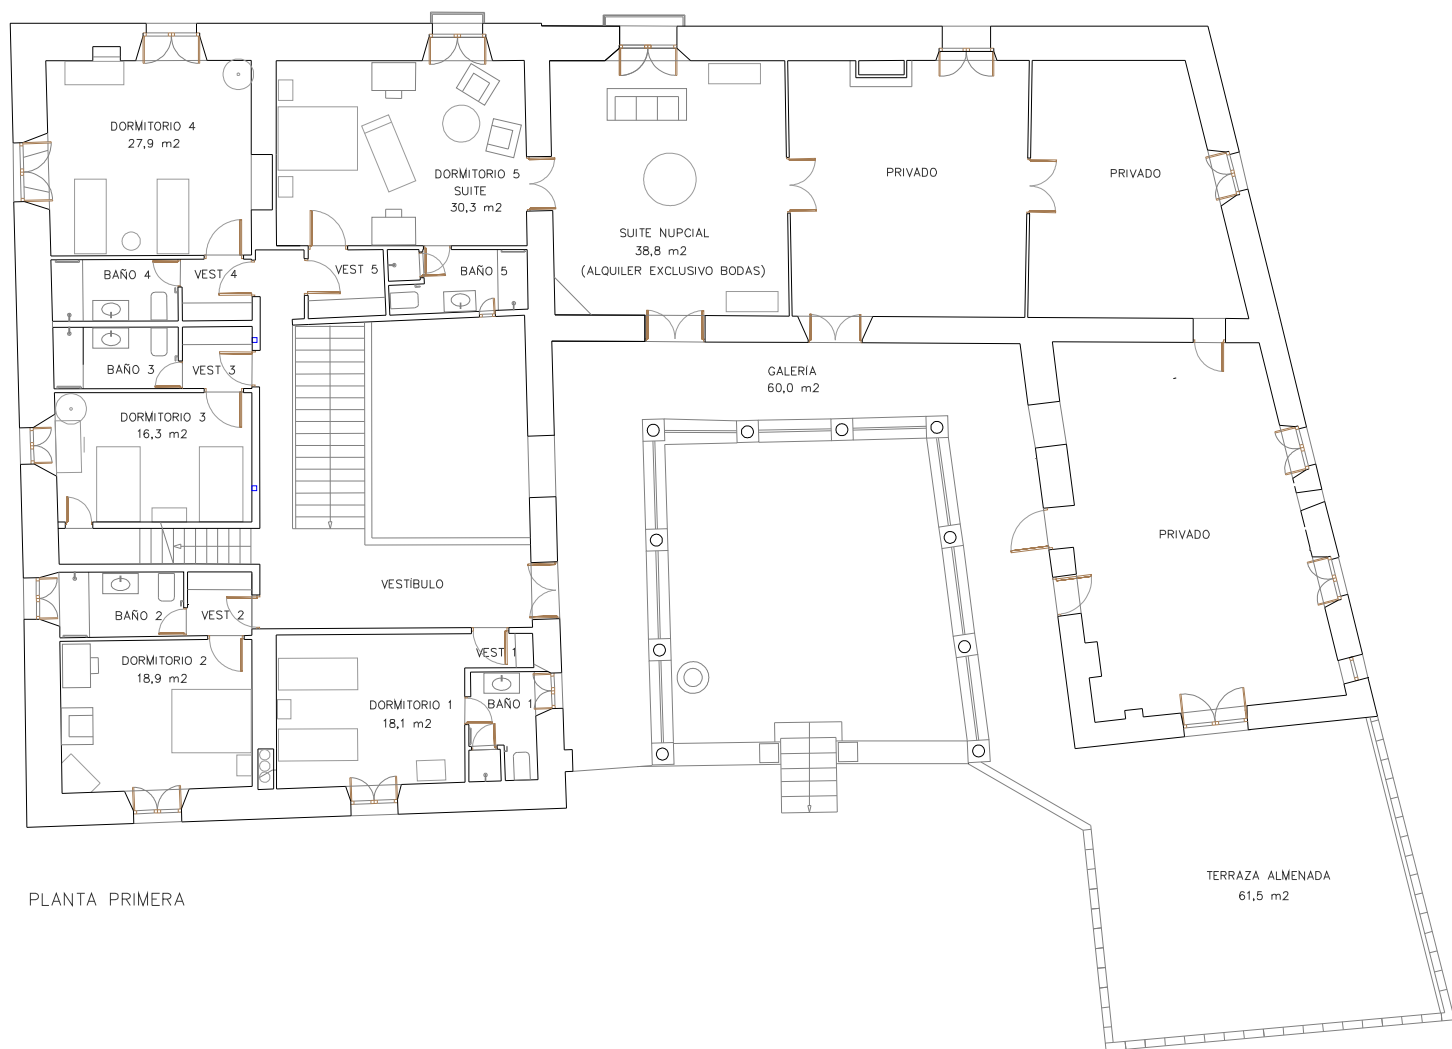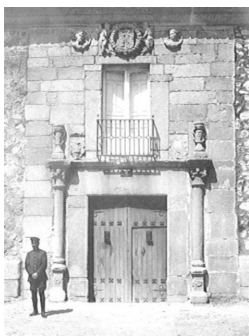



PLANTA PRIMERA

PLANTA PRIMERA

**PALACIO DE HOYUELOS**

CP: 40.136, Segovia T. 921 59 47 25

Web: [www.palaciodehoyuelos.com](http://www.palaciodehoyuelos.com) E-mail: [inforeservas@palaciodehoyuelos.com](mailto:inforeservas@palaciodehoyuelos.com)

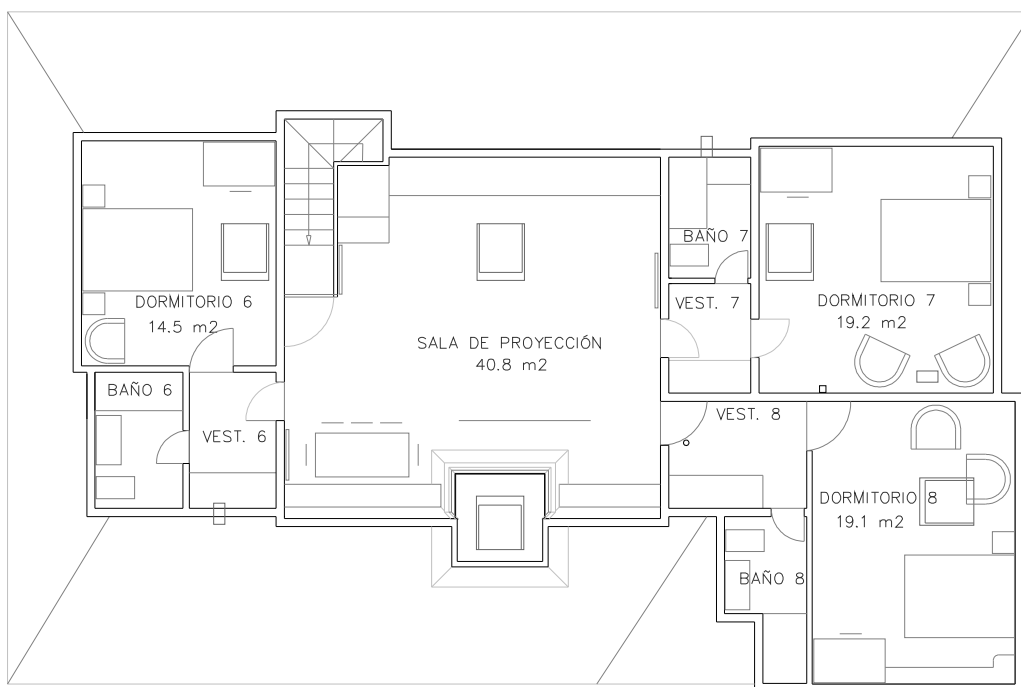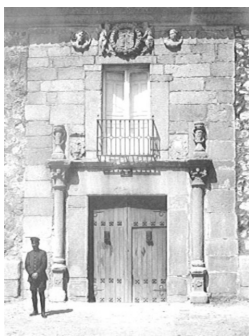


PLANTA SEGUNDA

**PALACIO DE HOYUELOS**


CP: 40.136, Segovia T. 921 59 47 25

Web: [www.palaciodehoyuelos.com](http://www.palaciodehoyuelos.com) E-mail: [inforeservas@palaciodehoyuelos.com](mailto:inforeservas@palaciodehoyuelos.com)

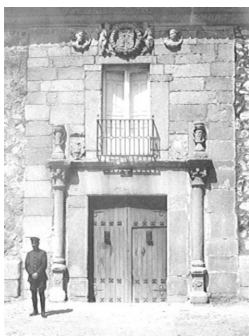

ACCESO DEL ALA OESTE

JARDIN  
1.200 m<sup>2</sup>

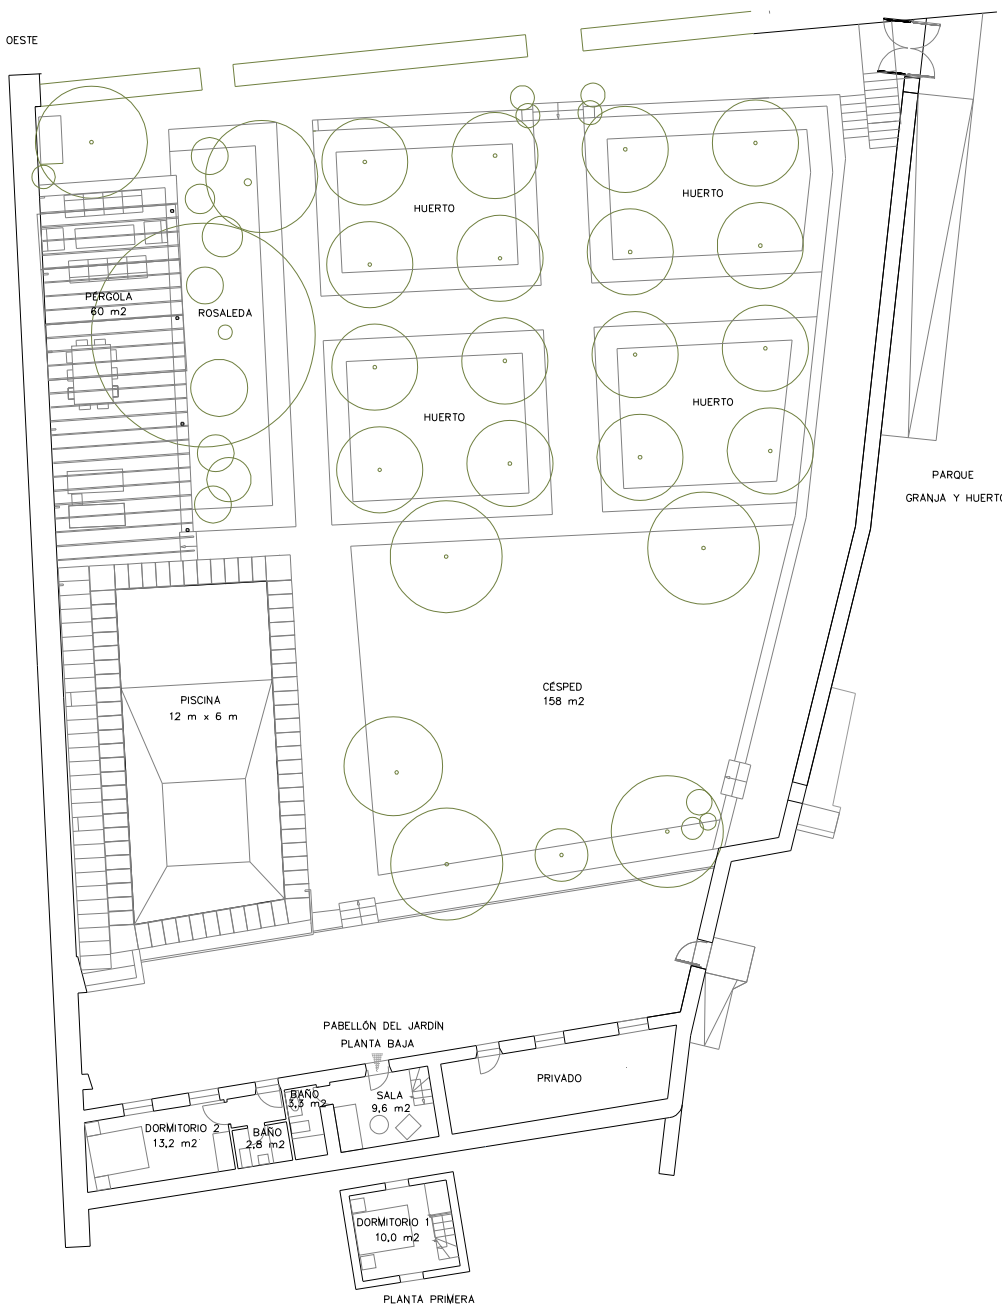

PABELLÓN DEL JARDÍN

### PALACIO DE HOYUELOS

CP: 40.136, Segovia T. 921 59 47 25

Web: [www.palaciodehoyuelos.com](http://www.palaciodehoyuelos.com) E-mail: [inforeservas@palaciodehoyuelos.com](mailto:inforeservas@palaciodehoyuelos.com)