

## Planos

Emplazamiento

Casa y jardín

Planta baja

Planta primera


Planta segunda

Pabellón de jardín

**PALACIO DE HOYUELOS**

**CP:** 40.136, Segovia **T.** 921 59 47 25

**Web:** [www.palaciodehoyuelos.com](http://www.palaciodehoyuelos.com) **E-mail:** [inforeservas@palaciodehoyuelos.com](mailto:inforeservas@palaciodehoyuelos.com)


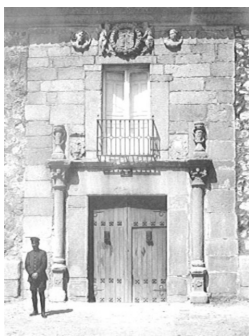


PLANO DE EMPLAZAMIENTO E: 1/1.000

**PALACIO DE HOYUELOS**

CP: 40.136, Segovia T. 921 59 47 25

Web: [www.palaciodehoyuelos.com](http://www.palaciodehoyuelos.com) E-mail: [inforeservas@palaciodehoyuelos.com](mailto:inforeservas@palaciodehoyuelos.com)

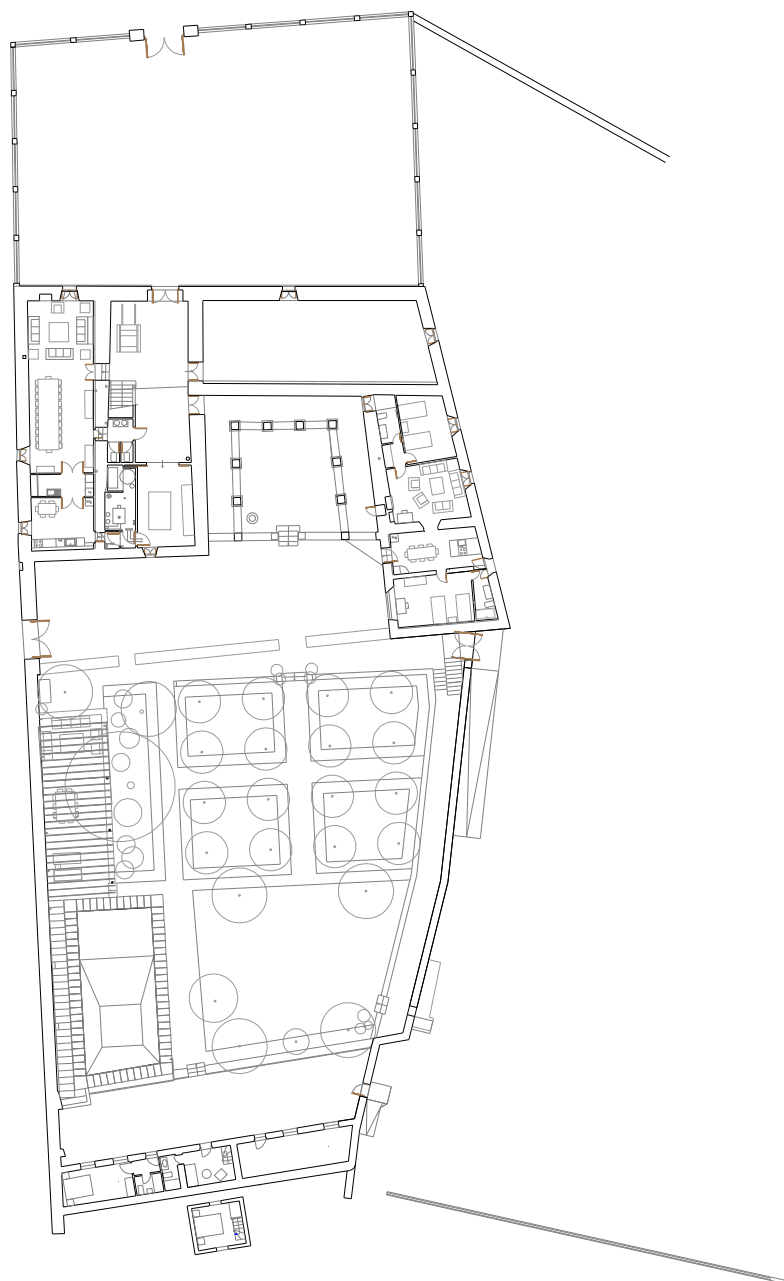
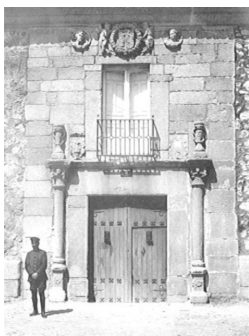


CASA Y JARDÍN

**PALACIO DE HOYUELOS**

CP: 40.136, Segovia T. 921 59 47 25

Web: [www.palaciodehoyuelos.com](http://www.palaciodehoyuelos.com) E-mail: [inforeservas@palaciodehoyuelos.com](mailto:inforeservas@palaciodehoyuelos.com)

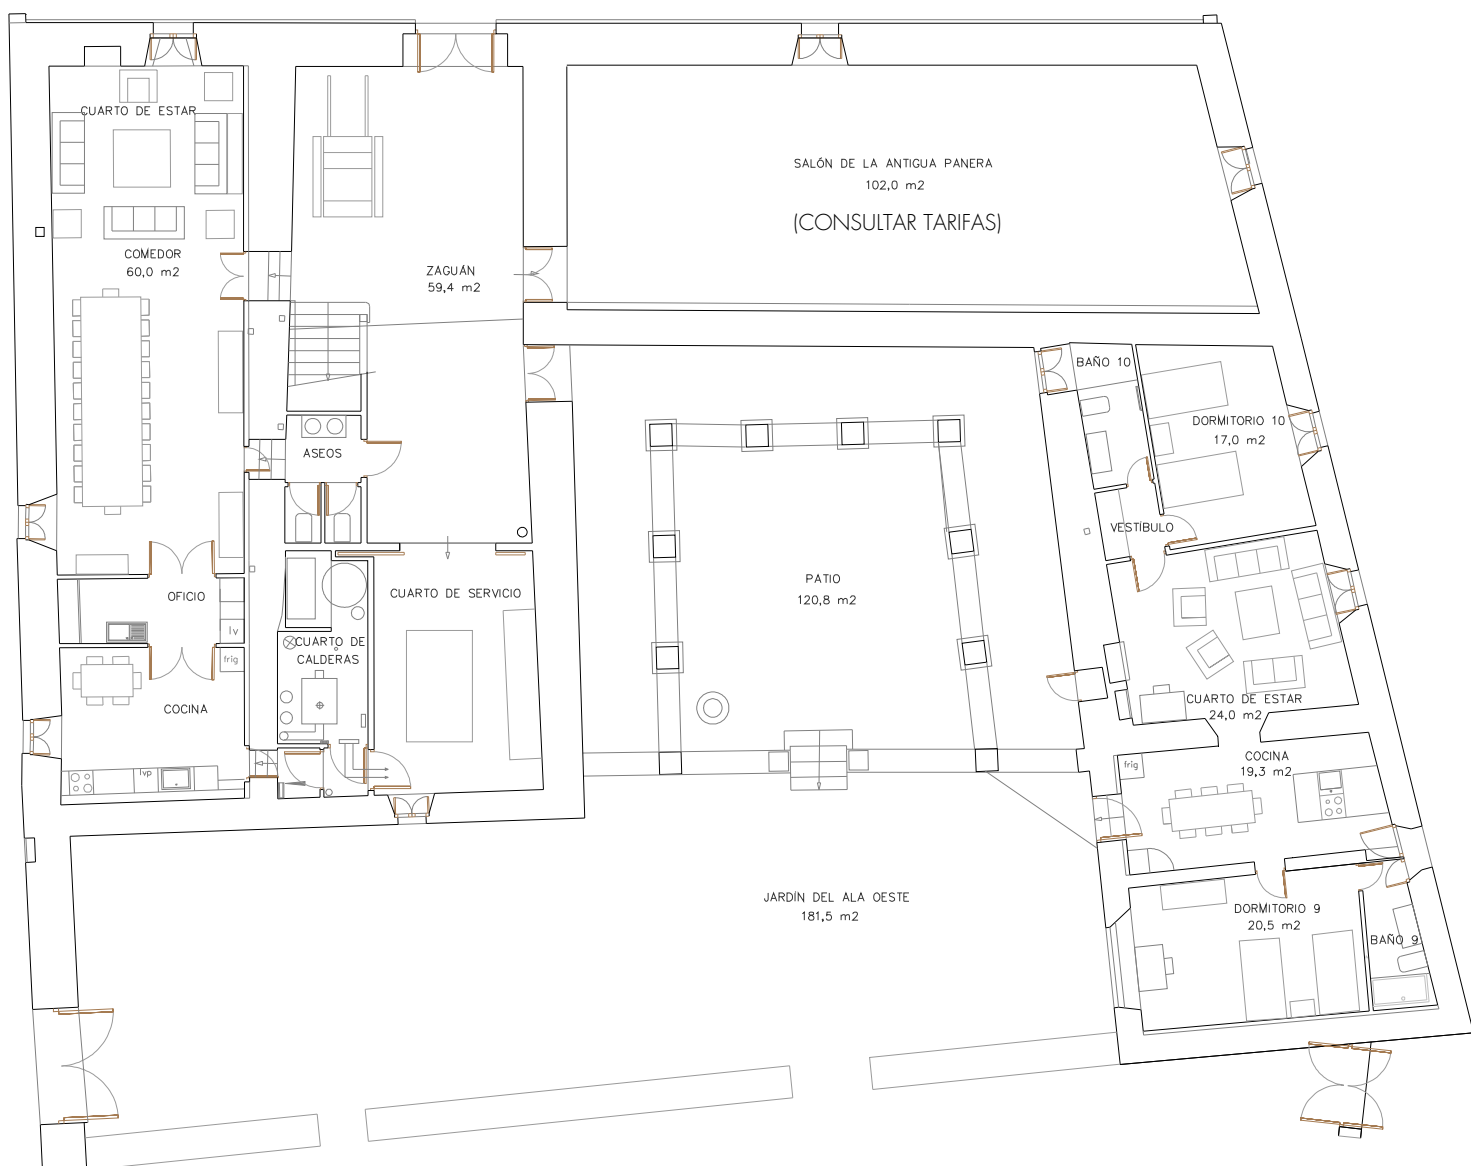
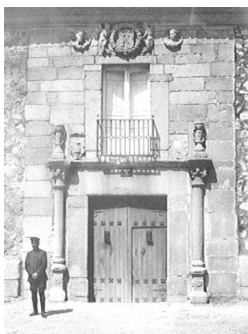


PLANTA BAJA

**PALACIO DE HOYUELOS**

CP: 40.136, Segovia T. 921 59 47 25

Web: [www.palaciodehoyuelos.com](http://www.palaciodehoyuelos.com) E-mail: [inforeservas@palaciodehoyuelos.com](mailto:inforeservas@palaciodehoyuelos.com)

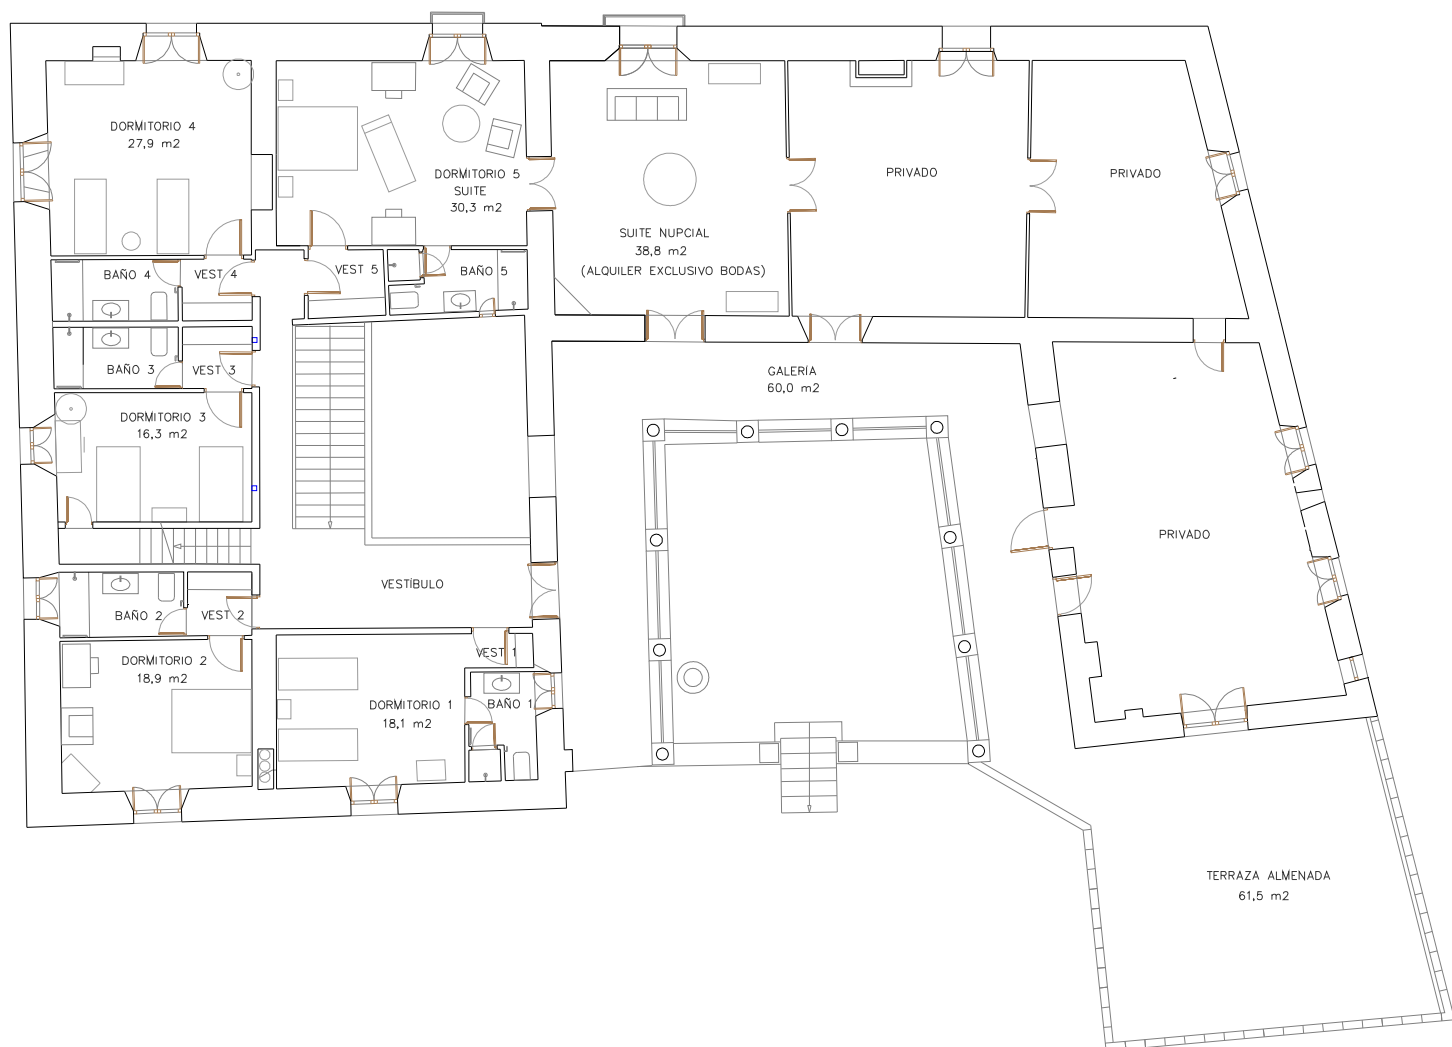
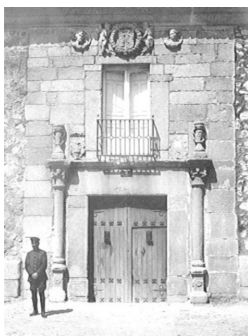


PLANTA PRIMERA

**PALACIO DE HOYUELOS**

CP: 40.136, Segovia T. 921 59 47 25

Web: [www.palaciodehoyuelos.com](http://www.palaciodehoyuelos.com) E-mail: [inforeservas@palaciodehoyuelos.com](mailto:inforeservas@palaciodehoyuelos.com)

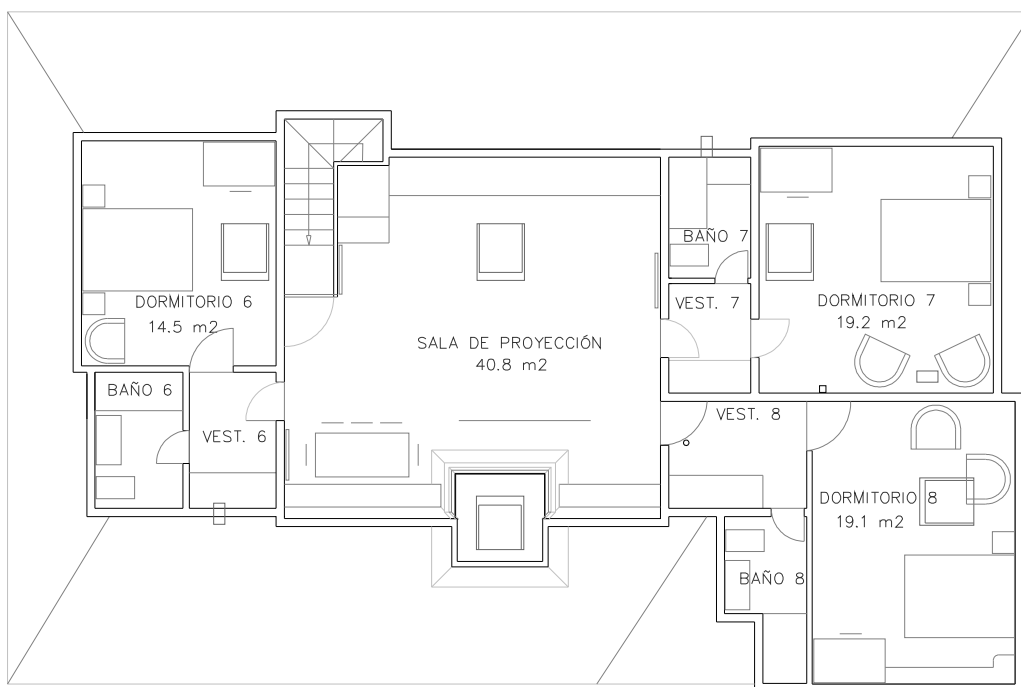
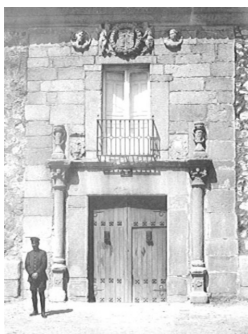


PLANTA SEGUNDA

**PALACIO DE HOYUELOS**

CP: 40.136, Segovia T. 921 59 47 25

Web: [www.palaciodehoyuelos.com](http://www.palaciodehoyuelos.com) E-mail: [inforeservas@palaciodehoyuelos.com](mailto:inforeservas@palaciodehoyuelos.com)

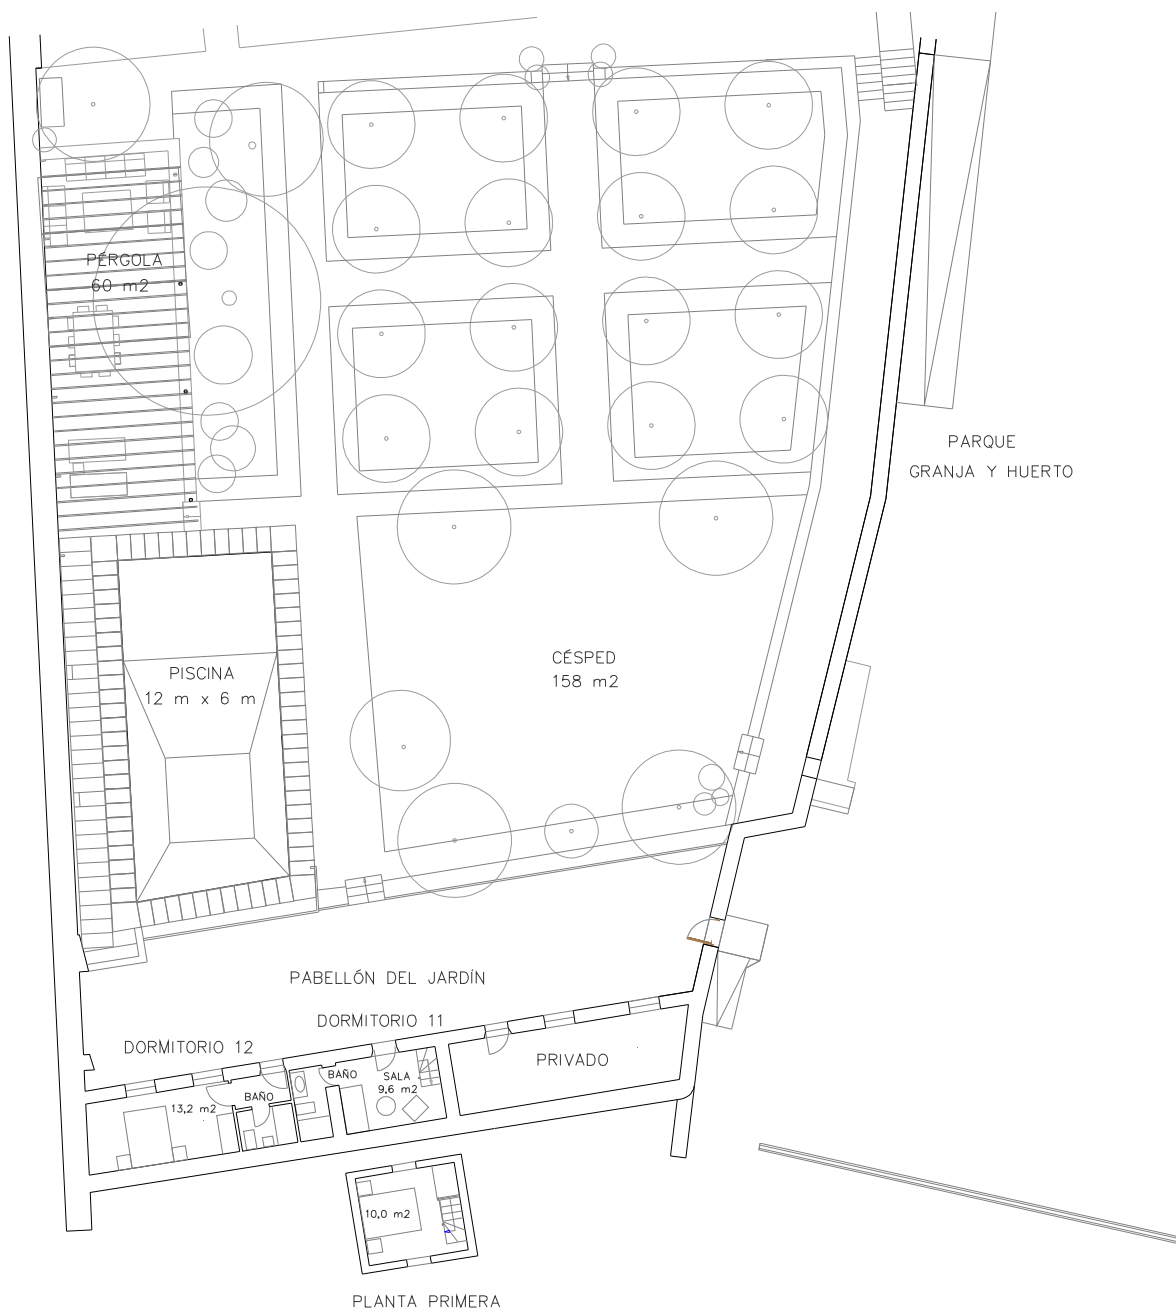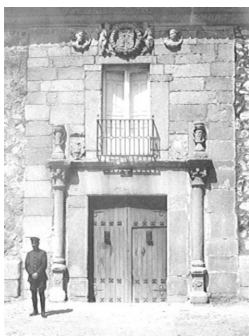

PABELLÓN DEL JARDÍN

**PALACIO DE HOYUELOS**

CP: 40.136, Segovia T. 921 59 47 25

Web: [www.palaciodehoyuelos.com](http://www.palaciodehoyuelos.com) E-mail: [inforeservas@palaciodehoyuelos.com](mailto:inforeservas@palaciodehoyuelos.com)